








峰来館

平面図

峰迎館

峰山館

峰山館

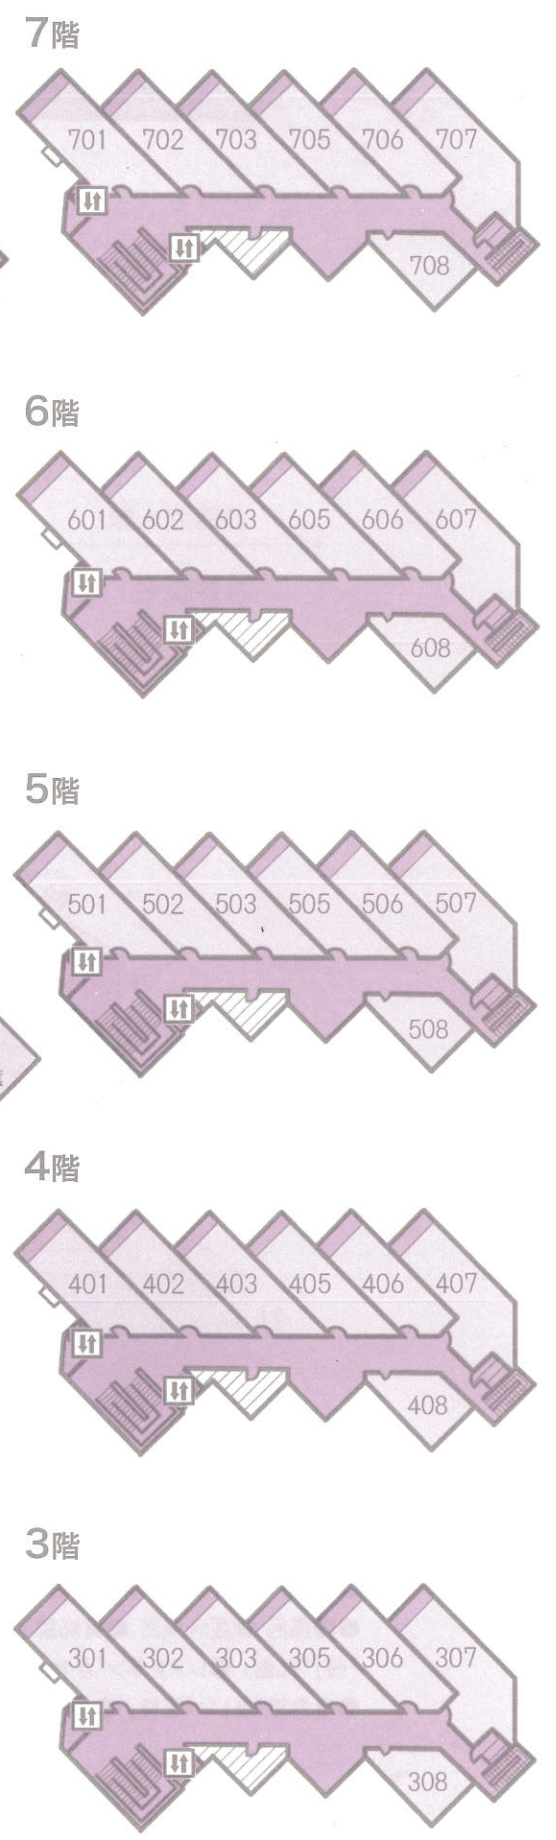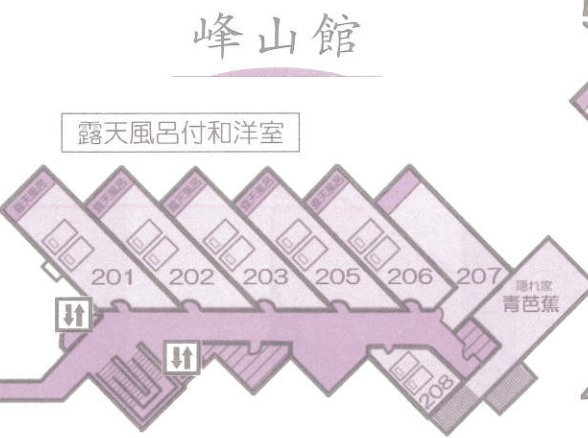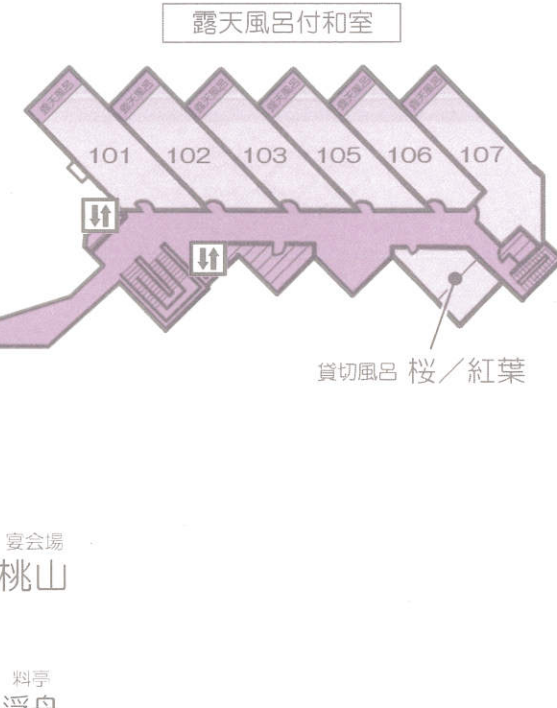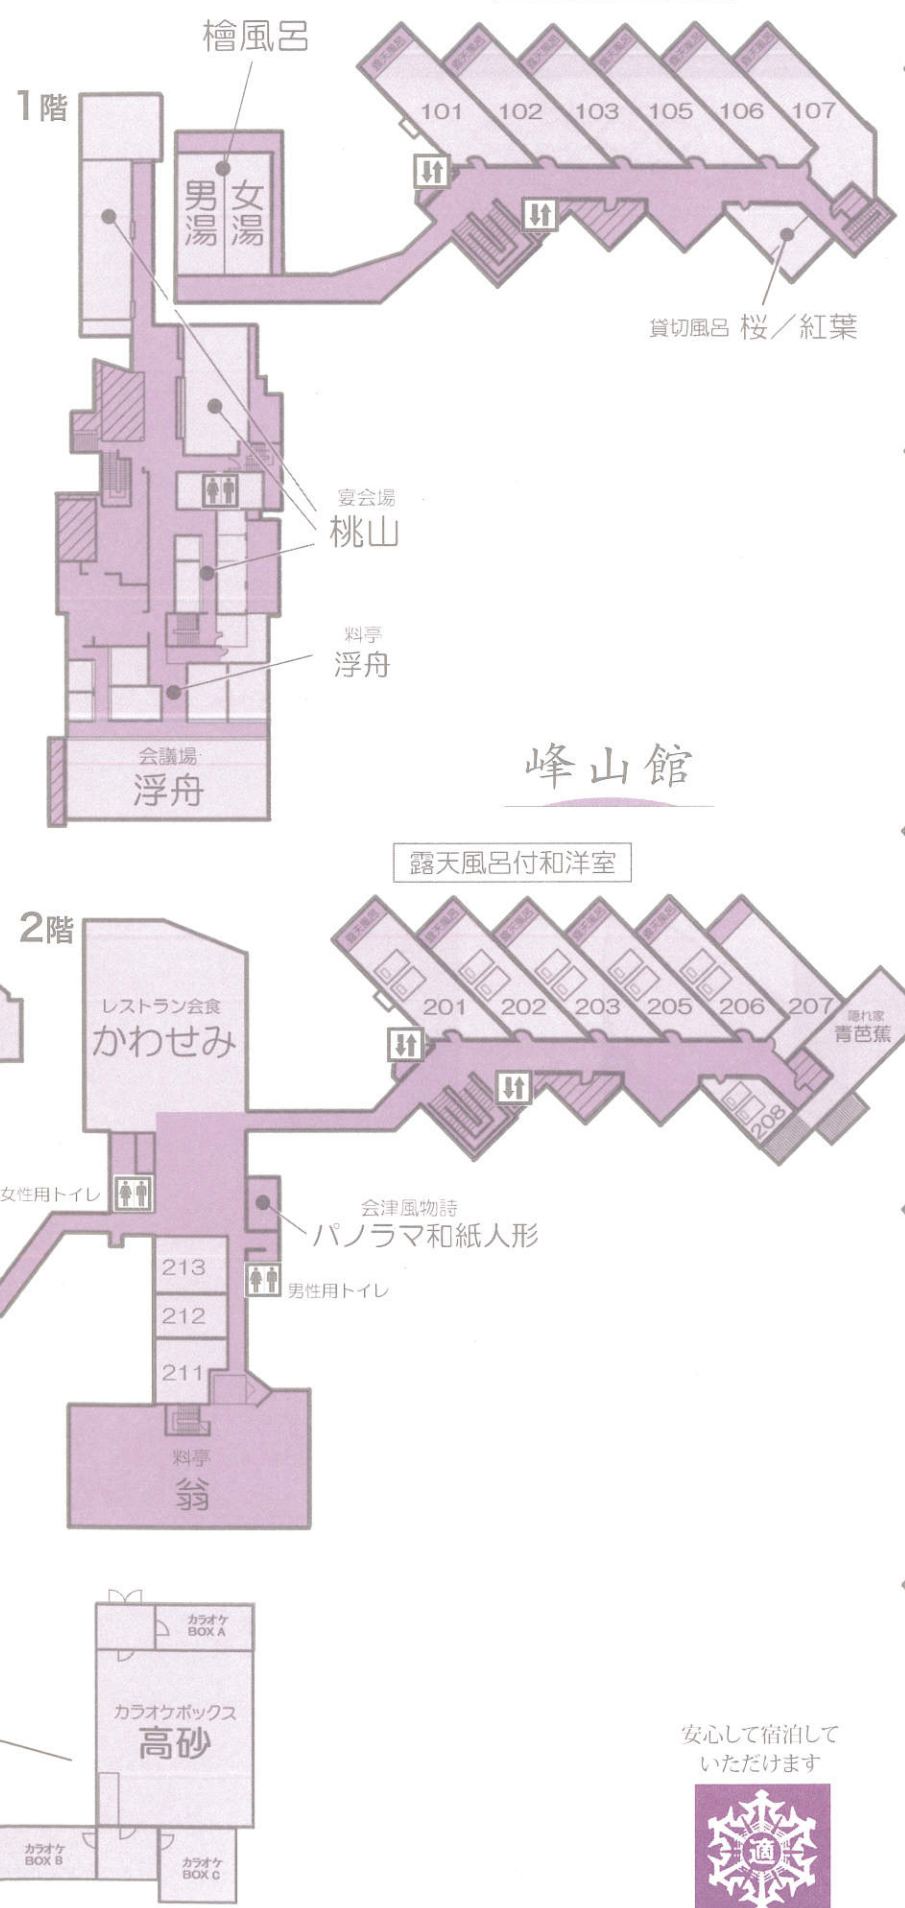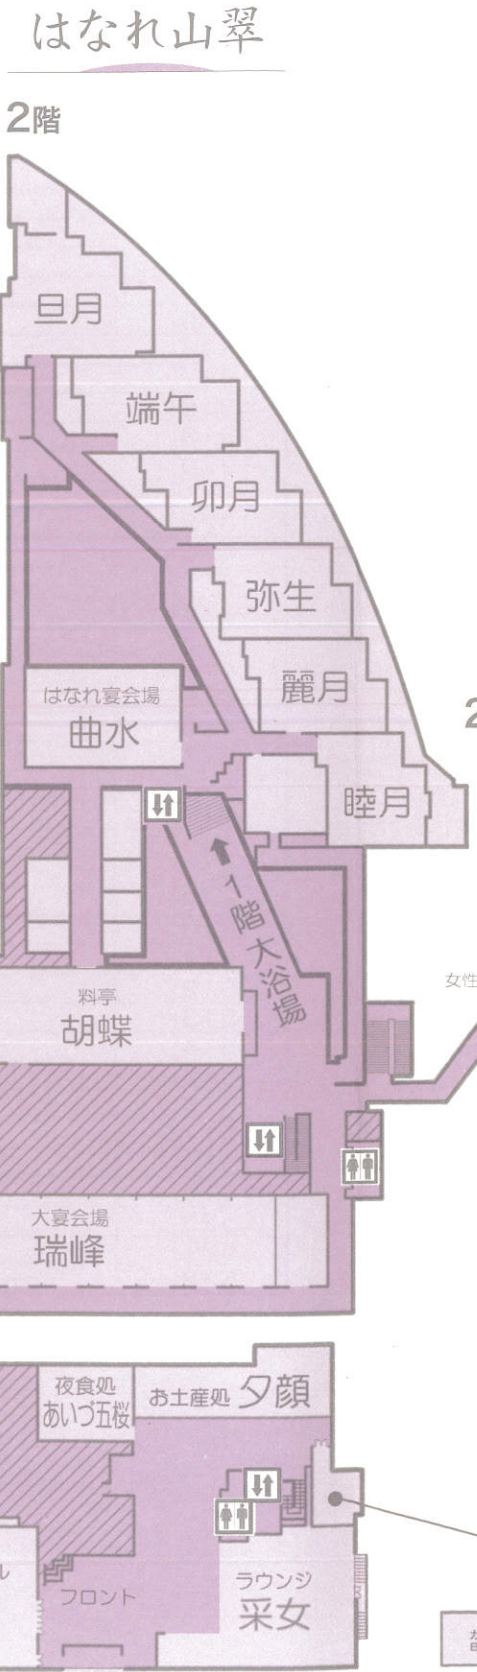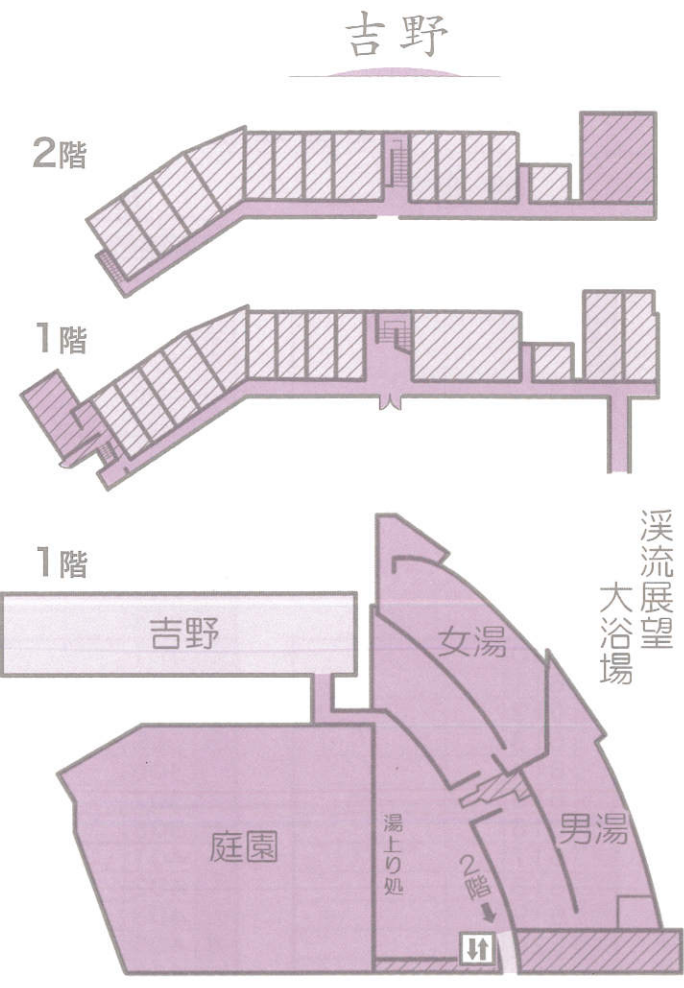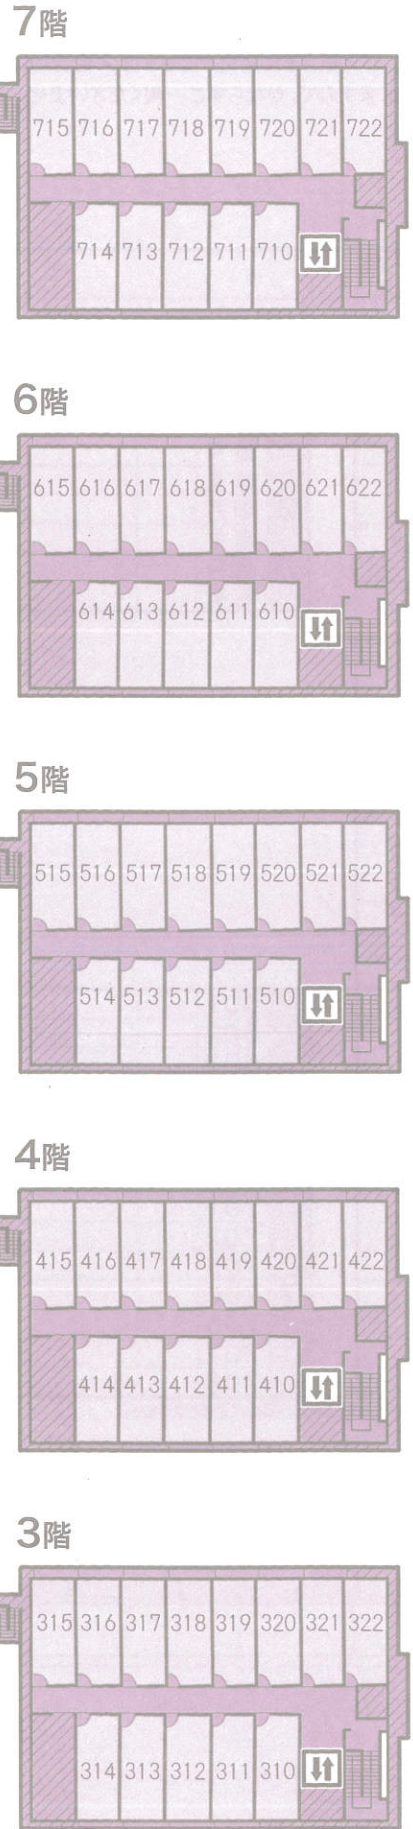

正面玄関

安心して宿泊して
いただけます

マーク合格旅館

🚰 お手洗い

🚪 エレベーター